



1238 LN

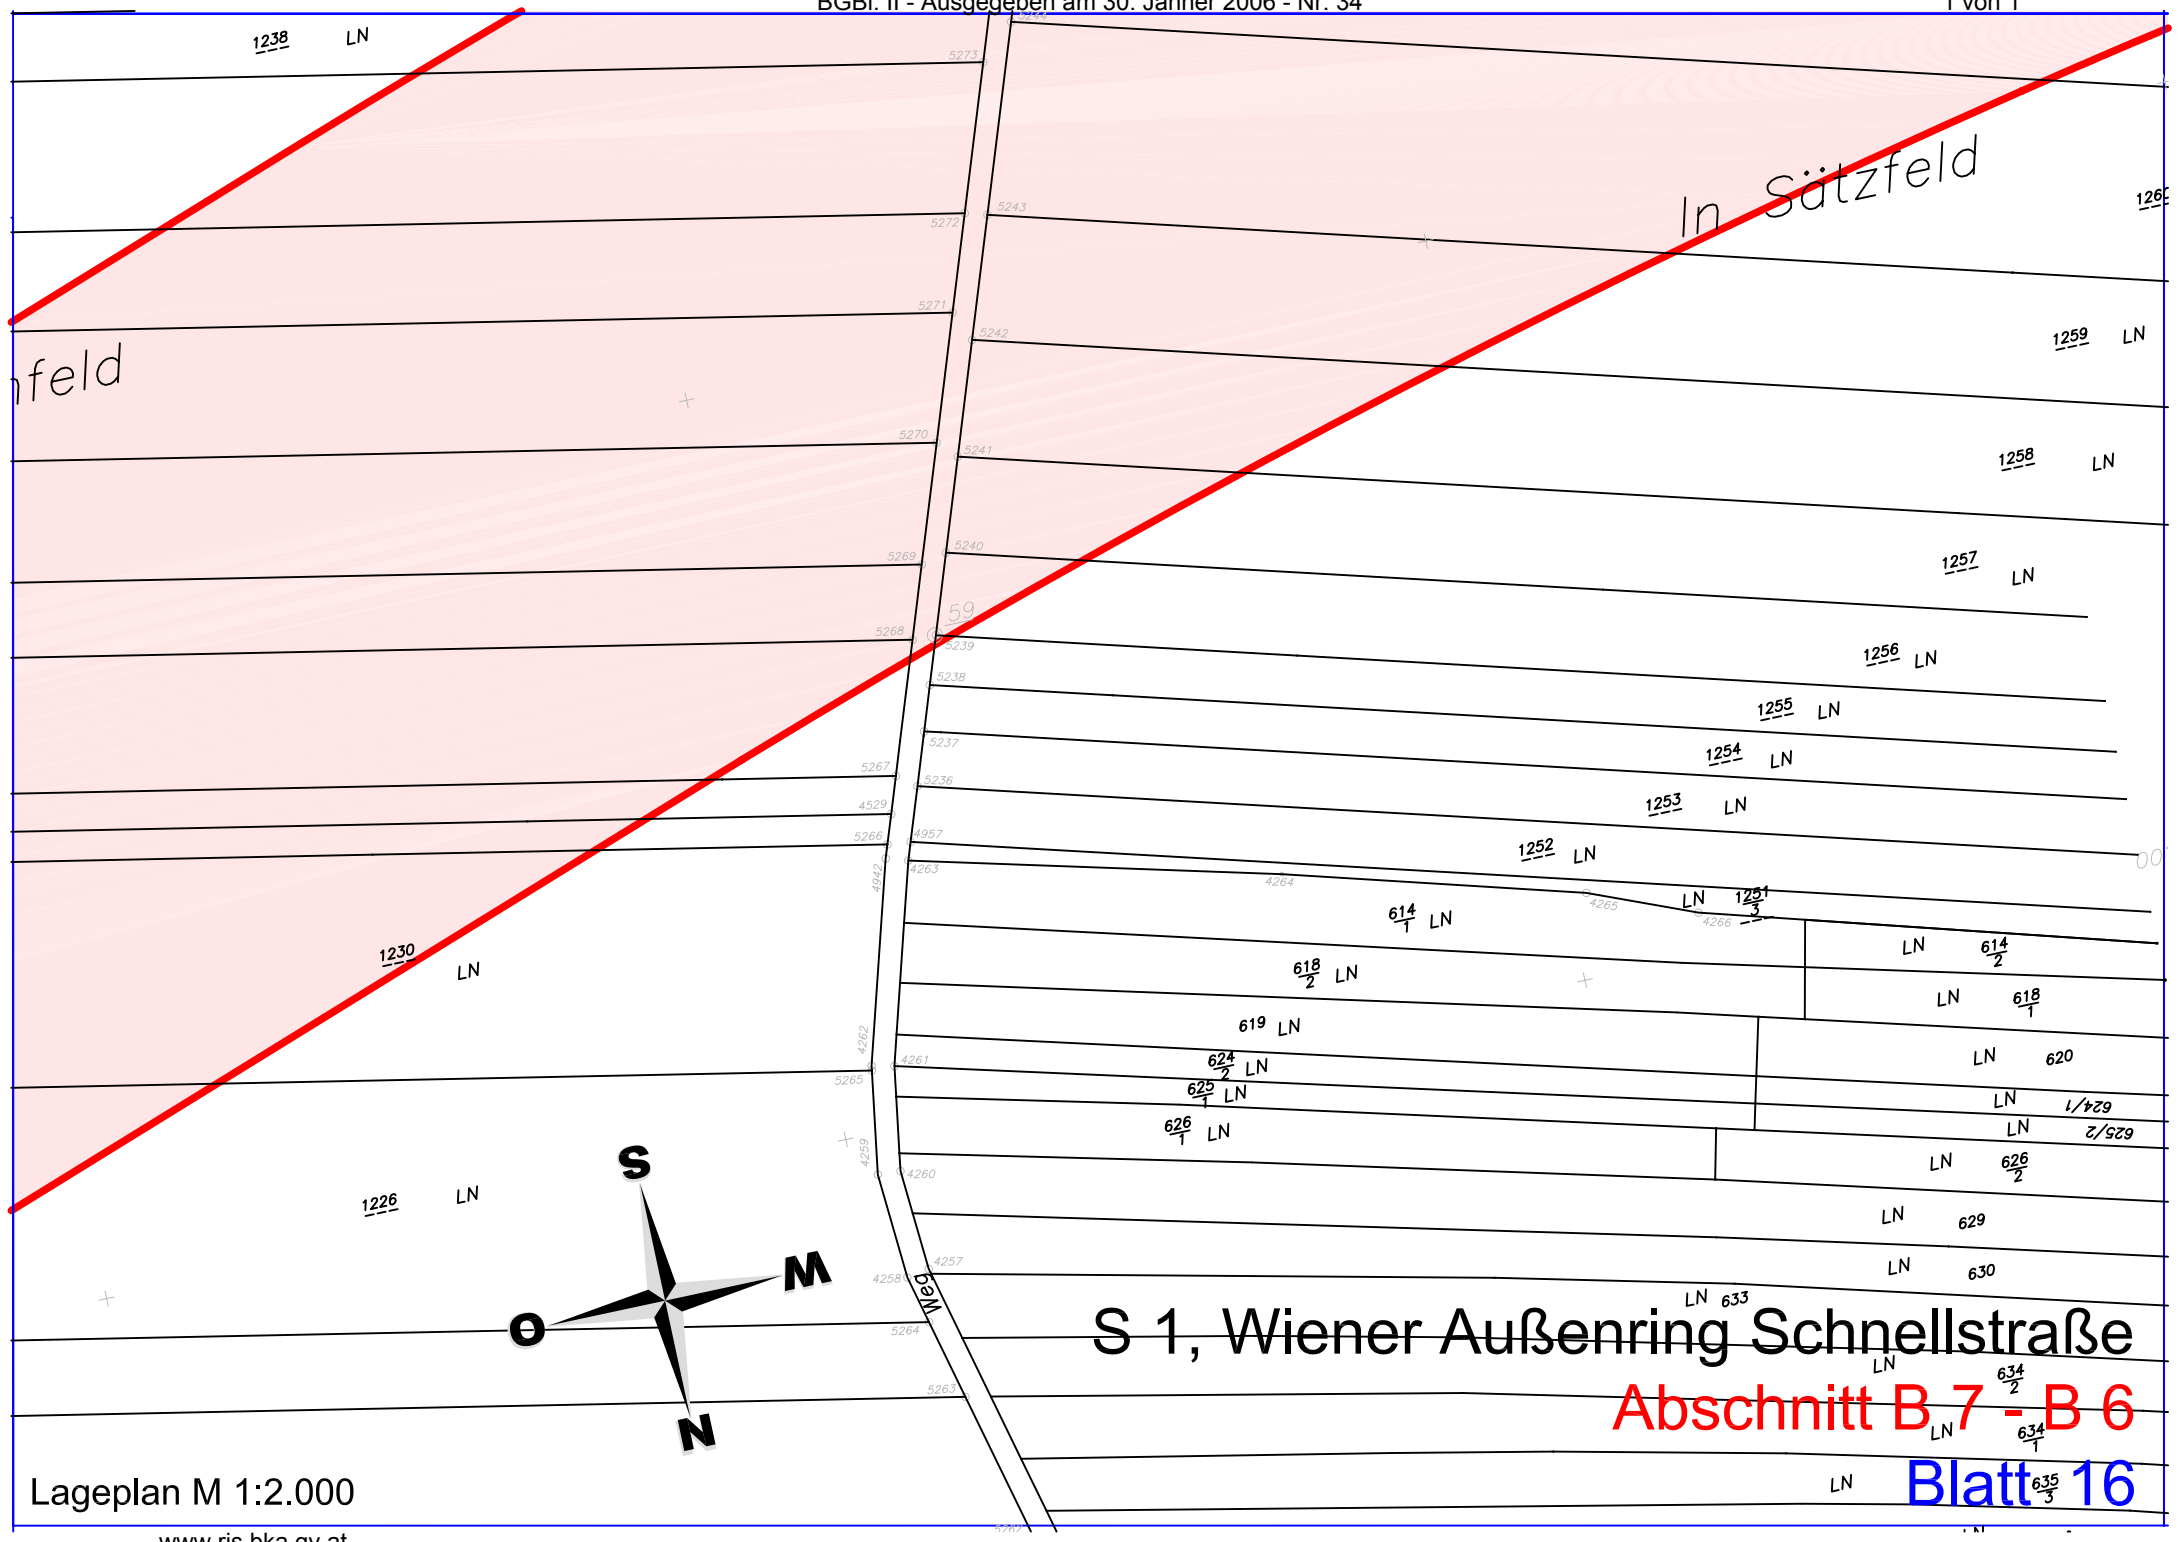

In Sätzfeld

nfeld

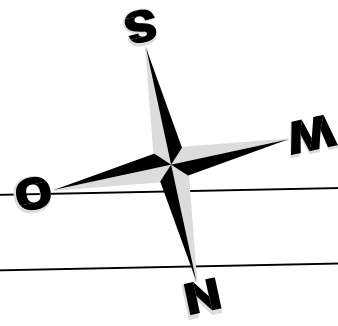

S 1, Wiener Außenring Schnellstraße

Abschnitt B 7 - B 6

Blatt 16

Lageplan M 1:2.000

www.ris.bka.gv.at