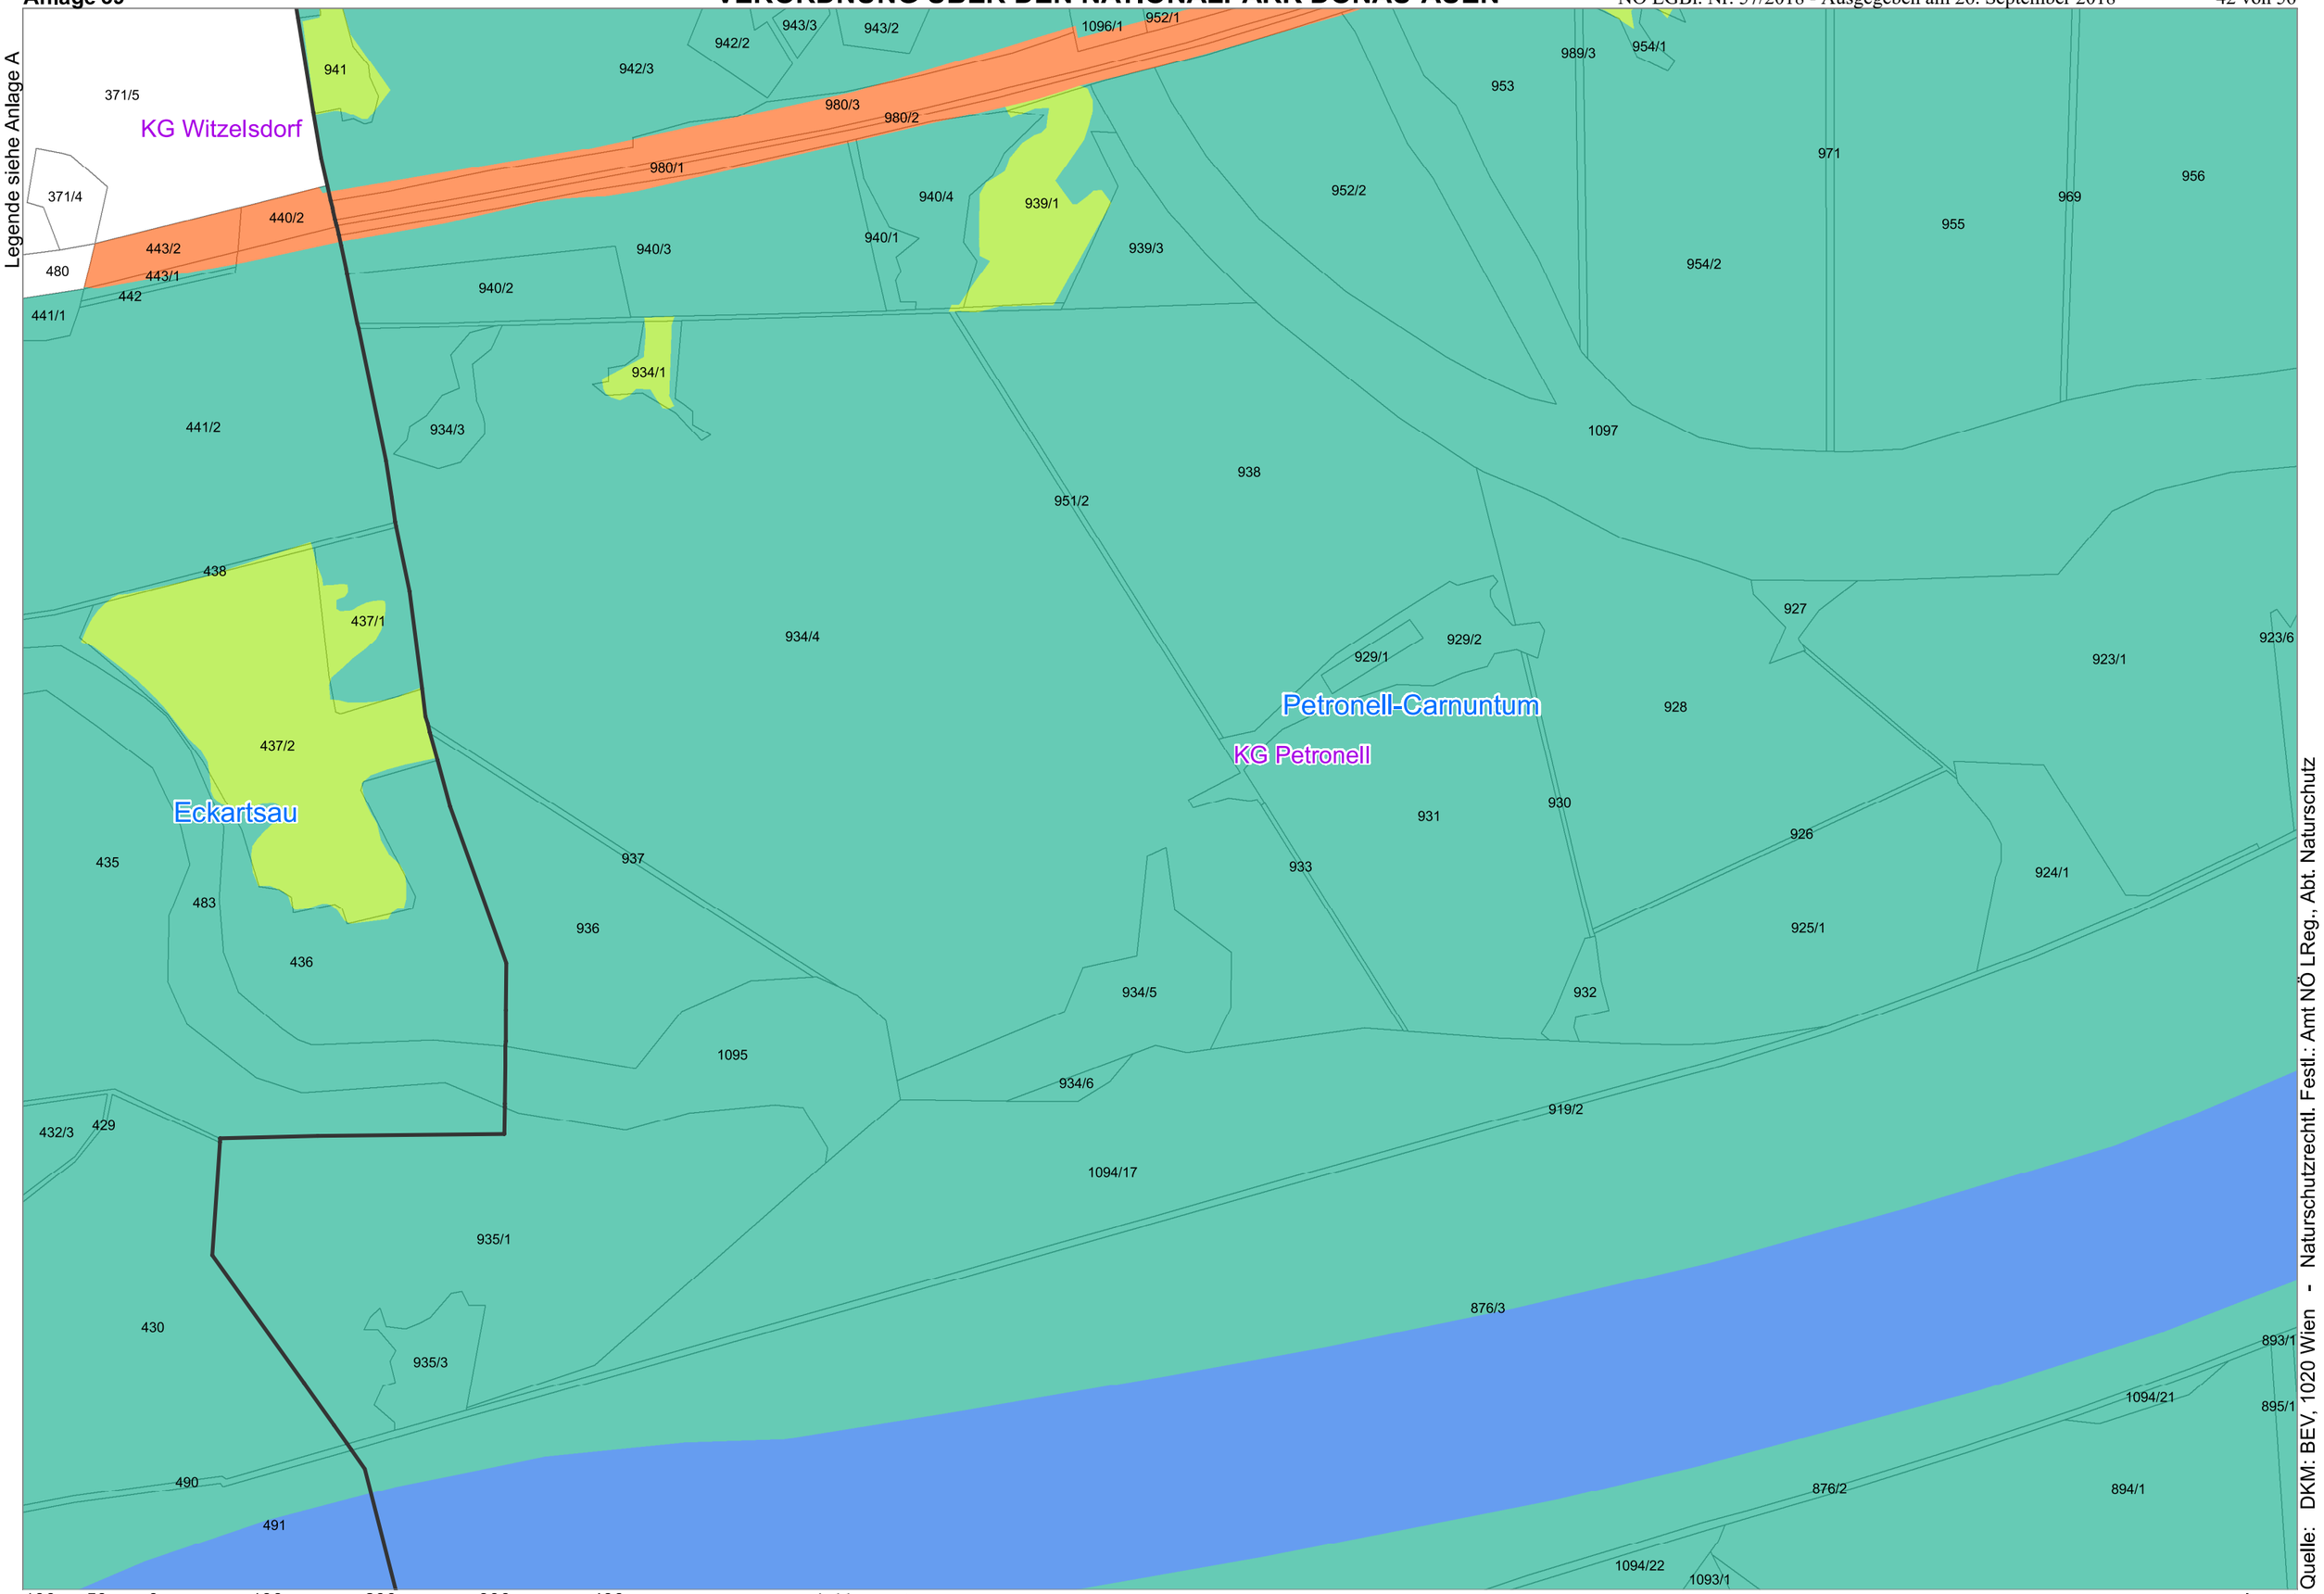

Legende siehe Anlage A
KG Witzelsdorf
KG Petronell
Petronell-Carnuntum
Eckartsau
371/5
371/4
480
441/1
442
443/1
443/2
440/2
441/2
438
437/1
437/2
435
483
436
941
942/2
942/3
943/3
943/2
980/3
980/2
980/1
940/4
940/3
940/2
940/1
939/1
939/3
934/1
934/3
934/4
938
951/2
952/1
1096/1
952/2
953
989/3
954/1
971
956
969
955
954/2
1097
927
929/2
929/1
928
923/6
923/1
924/1
926
925/1
930
931
933
932
937
936
934/5
934/6
1095
919/2
1094/17
935/1
935/3
430
432/3
429
876/3
893/1
895/1
1094/21
876/2
894/1
1094/22
1093/1
490
491
100 50 0 100 200 300 400 Meter
www.ris.bka.gv.at
Maßstab 1:5.000
www.noel.gv.at
Quelle: DKM: BEV, 1020 Wien - Naturschutzrechtl. Festl.: Amt NÖ LReg., Abt. Naturschutz

Dieses Schriftstück wurde amtssigniert.
Hinweise finden Sie unter:
www.noe.gv.at/amtssignatur