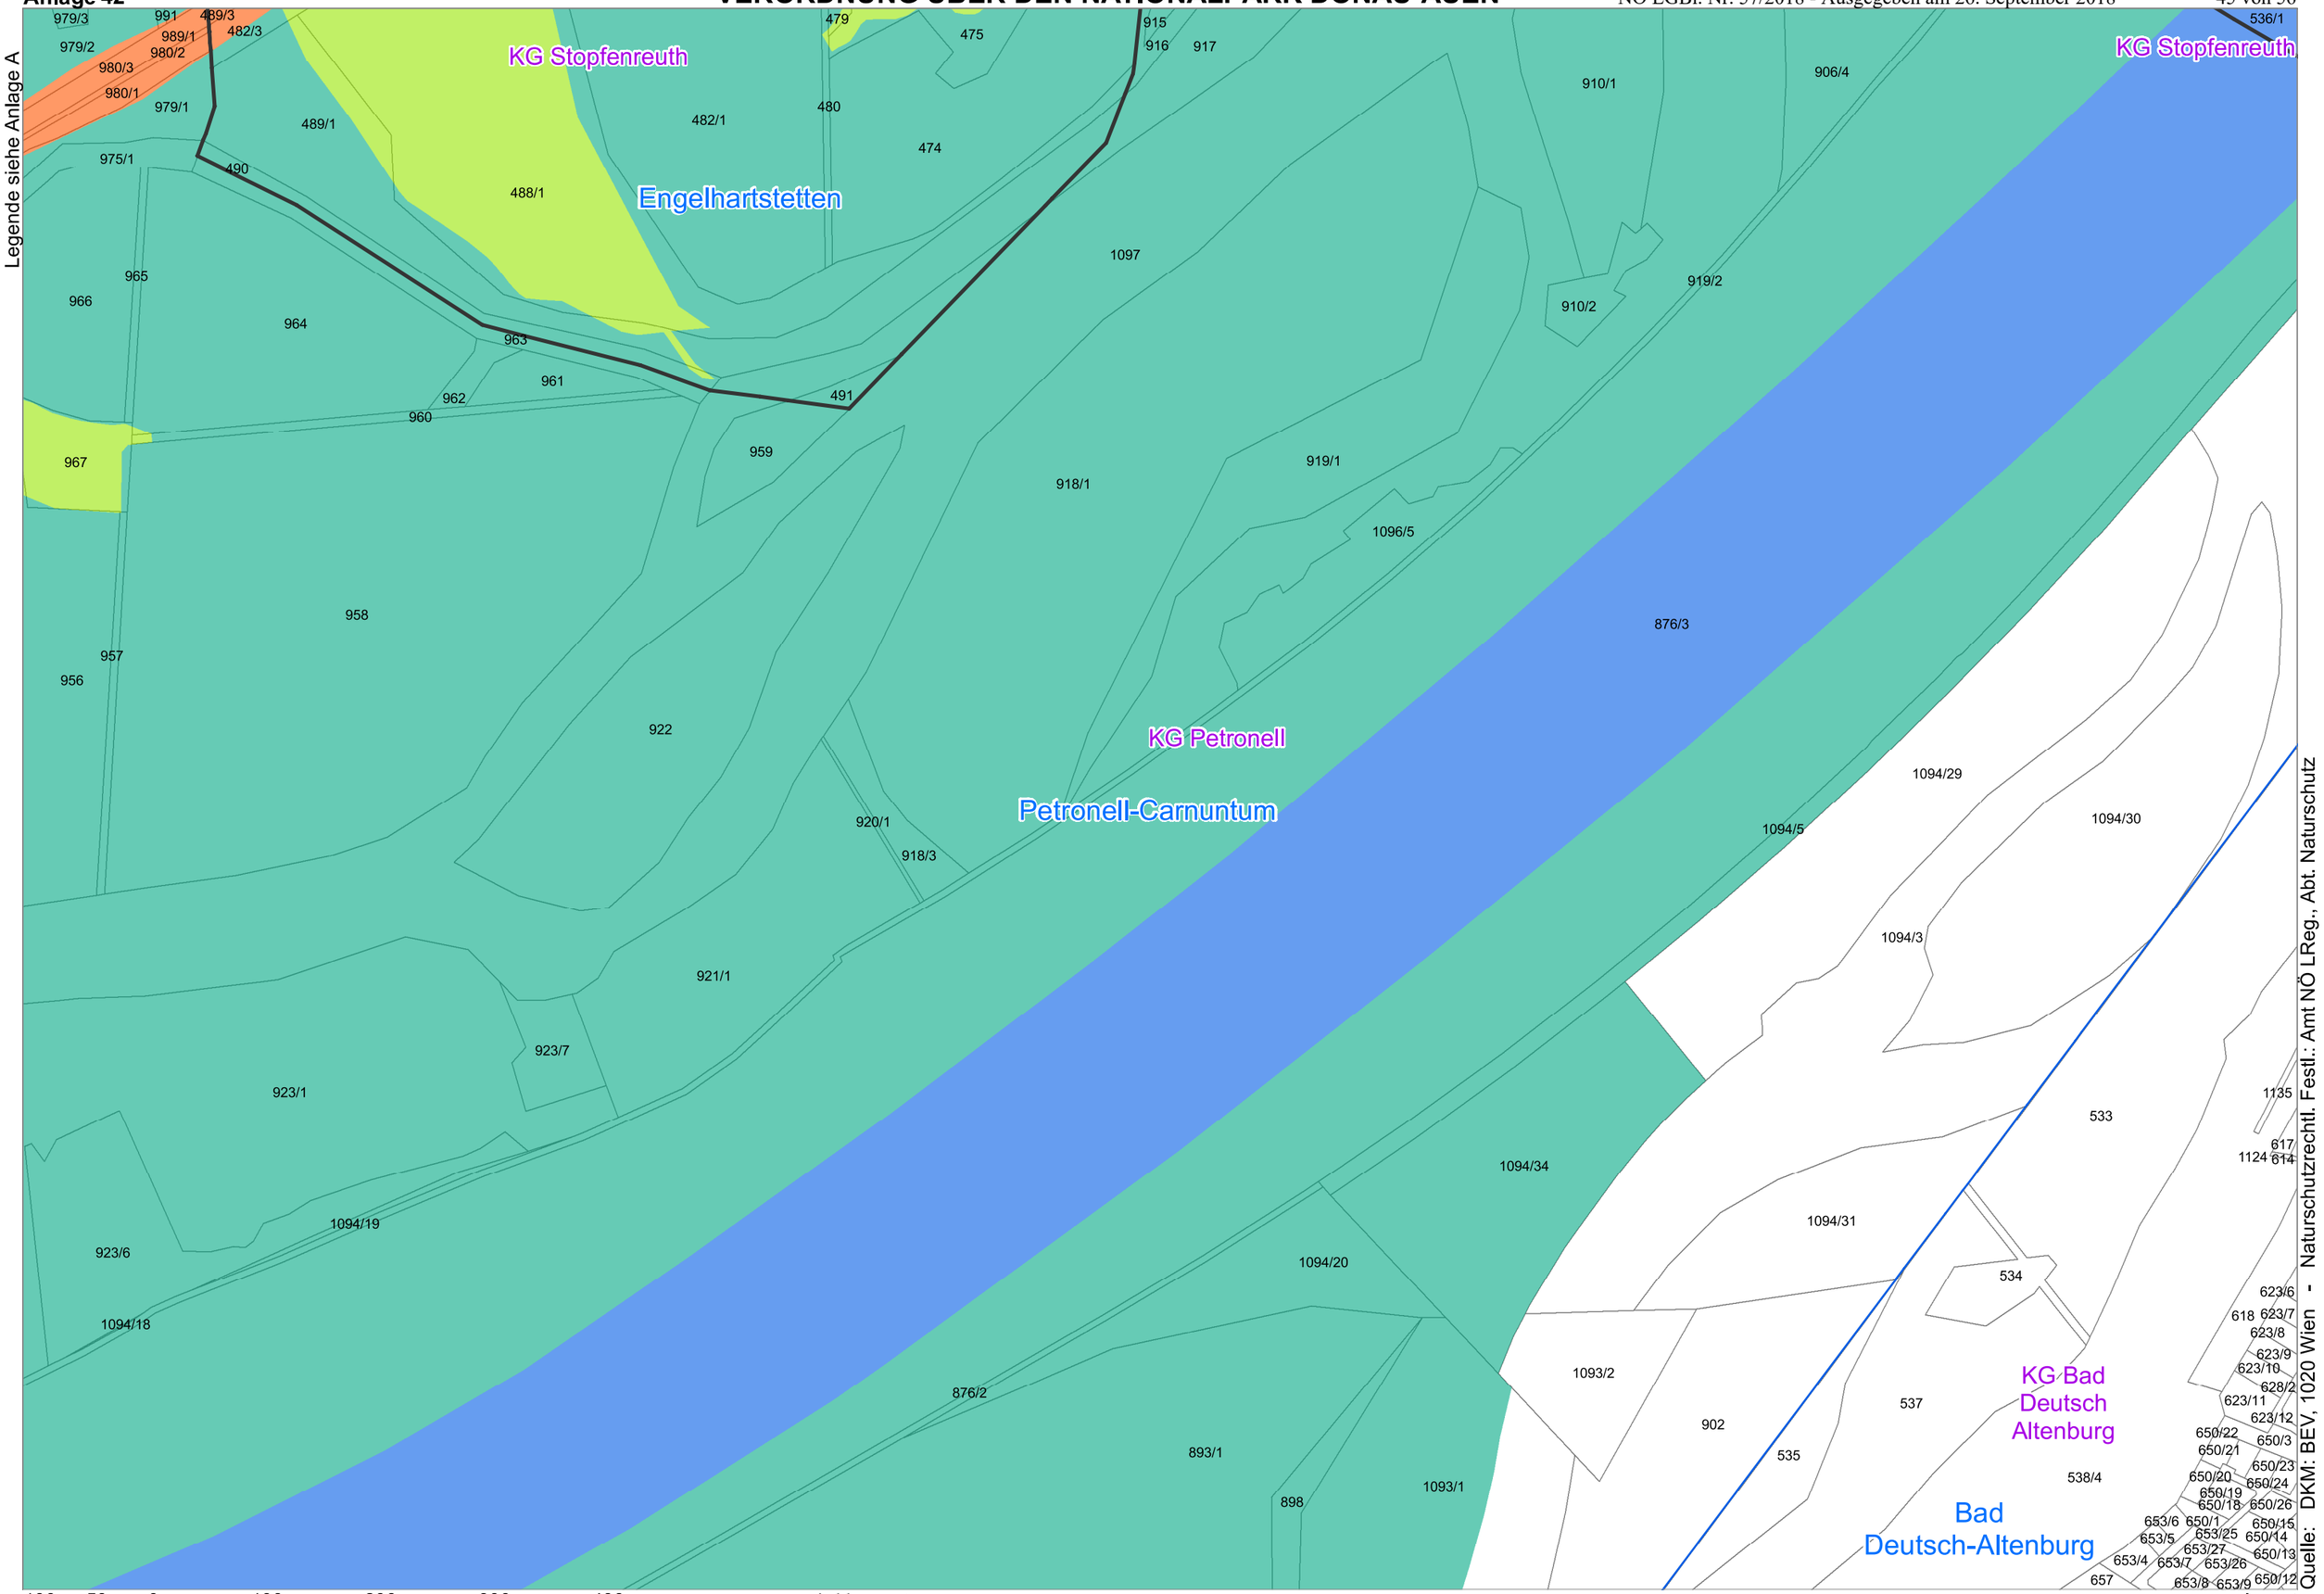

Legende siehe Anlage A
KG Stopfenreuth
Engelhartstetten
KG Petronell
Petronell-Carnuntum
KG Bad Deutsch Altenburg
Bad Deutsch-Altenburg
979/3
991
489/3
979/2
989/1
482/3
980/2
980/3
980/1
979/1
489/1
975/1
490
482/1
480
479
475
915
916
917
474
488/1
910/1
906/4
536/1
1097
919/2
910/2
965
966
964
963
961
962
960
491
967
959
919/1
918/1
1096/5
958
876/3
957
956
922
920/1
918/3
921/1
923/7
923/1
1094/19
923/6
1094/18
876/2
893/1
898
1093/1
1094/29
1094/30
1094/5
1094/3
1094/34
1094/31
1094/20
1093/2
902
537
535
534
533
538/4
1135
617
1124
614
623/6
618
623/7
623/8
623/9
623/10
628/2
623/11
623/12
650/22
650/3
650/21
650/23
650/20
650/24
650/19
650/18
650/26
653/6
650/1
650/15
653/5
653/25
650/14
653/27
650/13
653/4
653/7
653/26
650/12
653/8
653/9
657
100 50 0 100 200 300 400 Meter
Maßstab 1:5.000
Quelle: DKM: BEV, 1020 Wien - Naturschutzrechtl. Festl.: Amt NÖ LReg., Abt. Naturschutz

Dieses Schriftstück wurde amtssigniert.
Hinweise finden Sie unter:
www.noe.gv.at/amtssignatur