
Anlage 3

NÖ Bau-Übertragungsverordnung 2017 (NÖ BÜV 2017)

Legende siehe Anlage 1

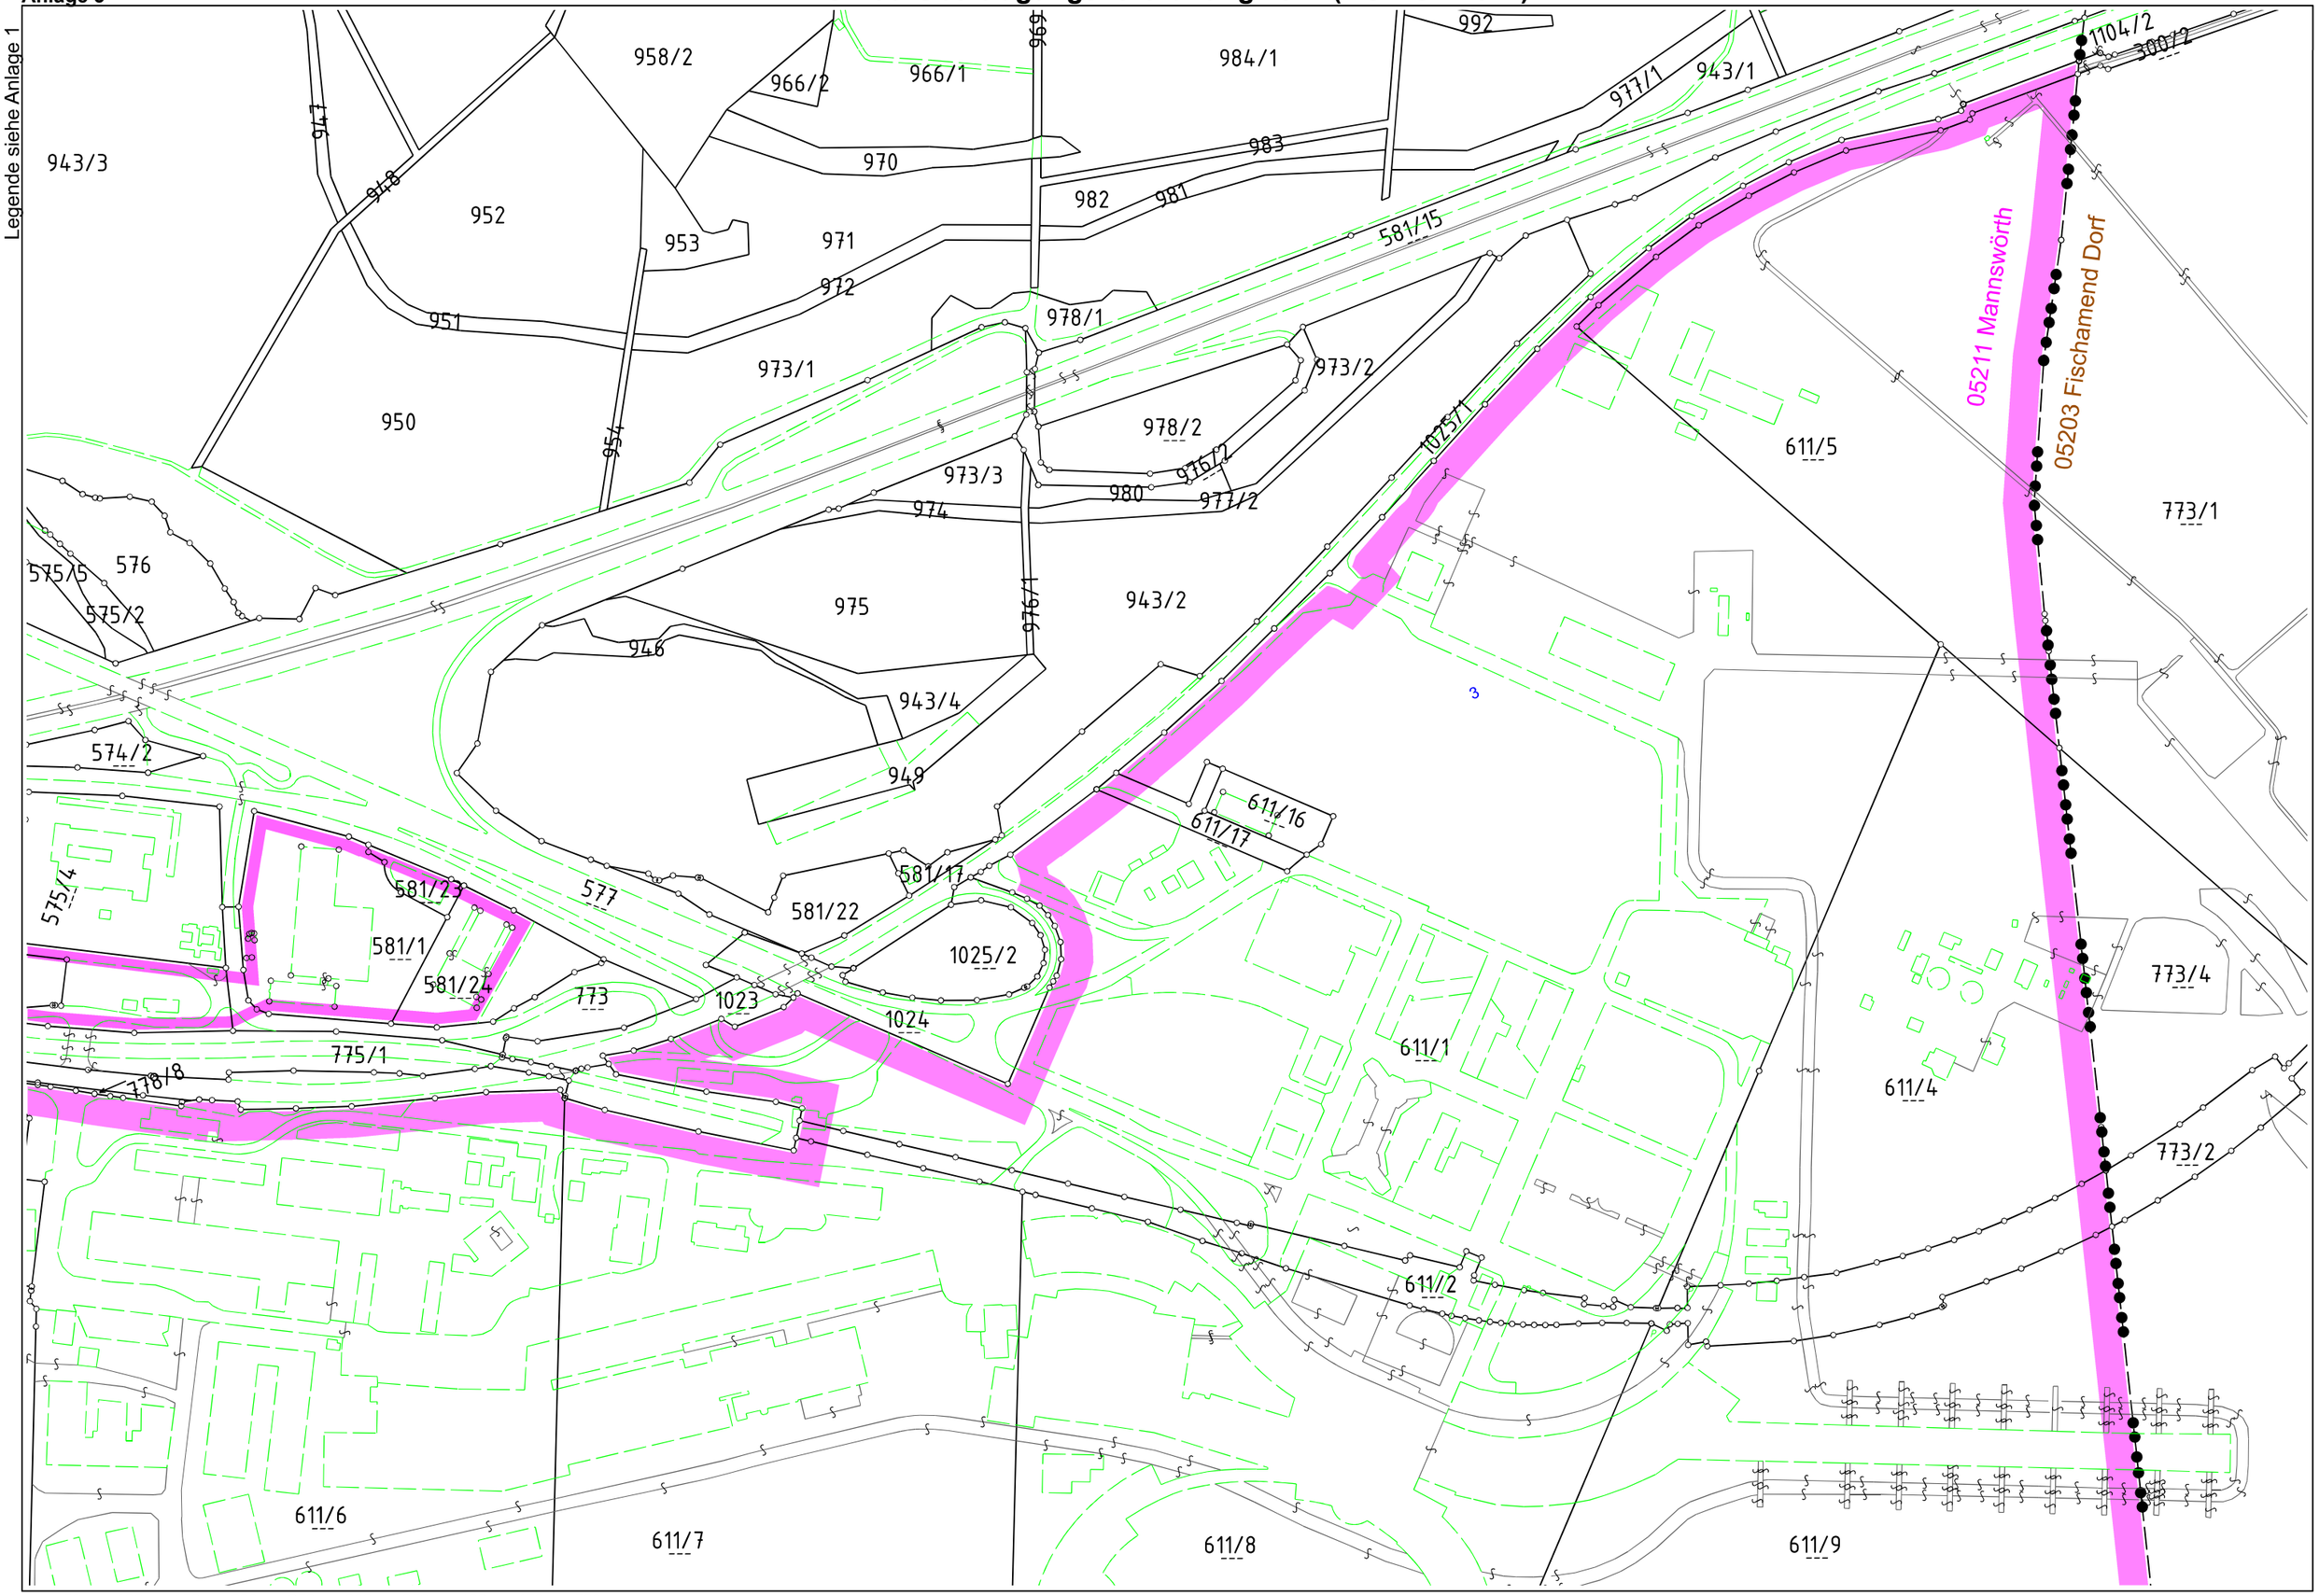

50m 100m 150m 200m 250m 300m 350m 400m 450m 500m

Maßstab 1 : 5000

Dieses Schriftstück wurde amtssigniert.
Hinweise finden Sie unter:

www.noe.gv.at/amtssignatur