
Anlage

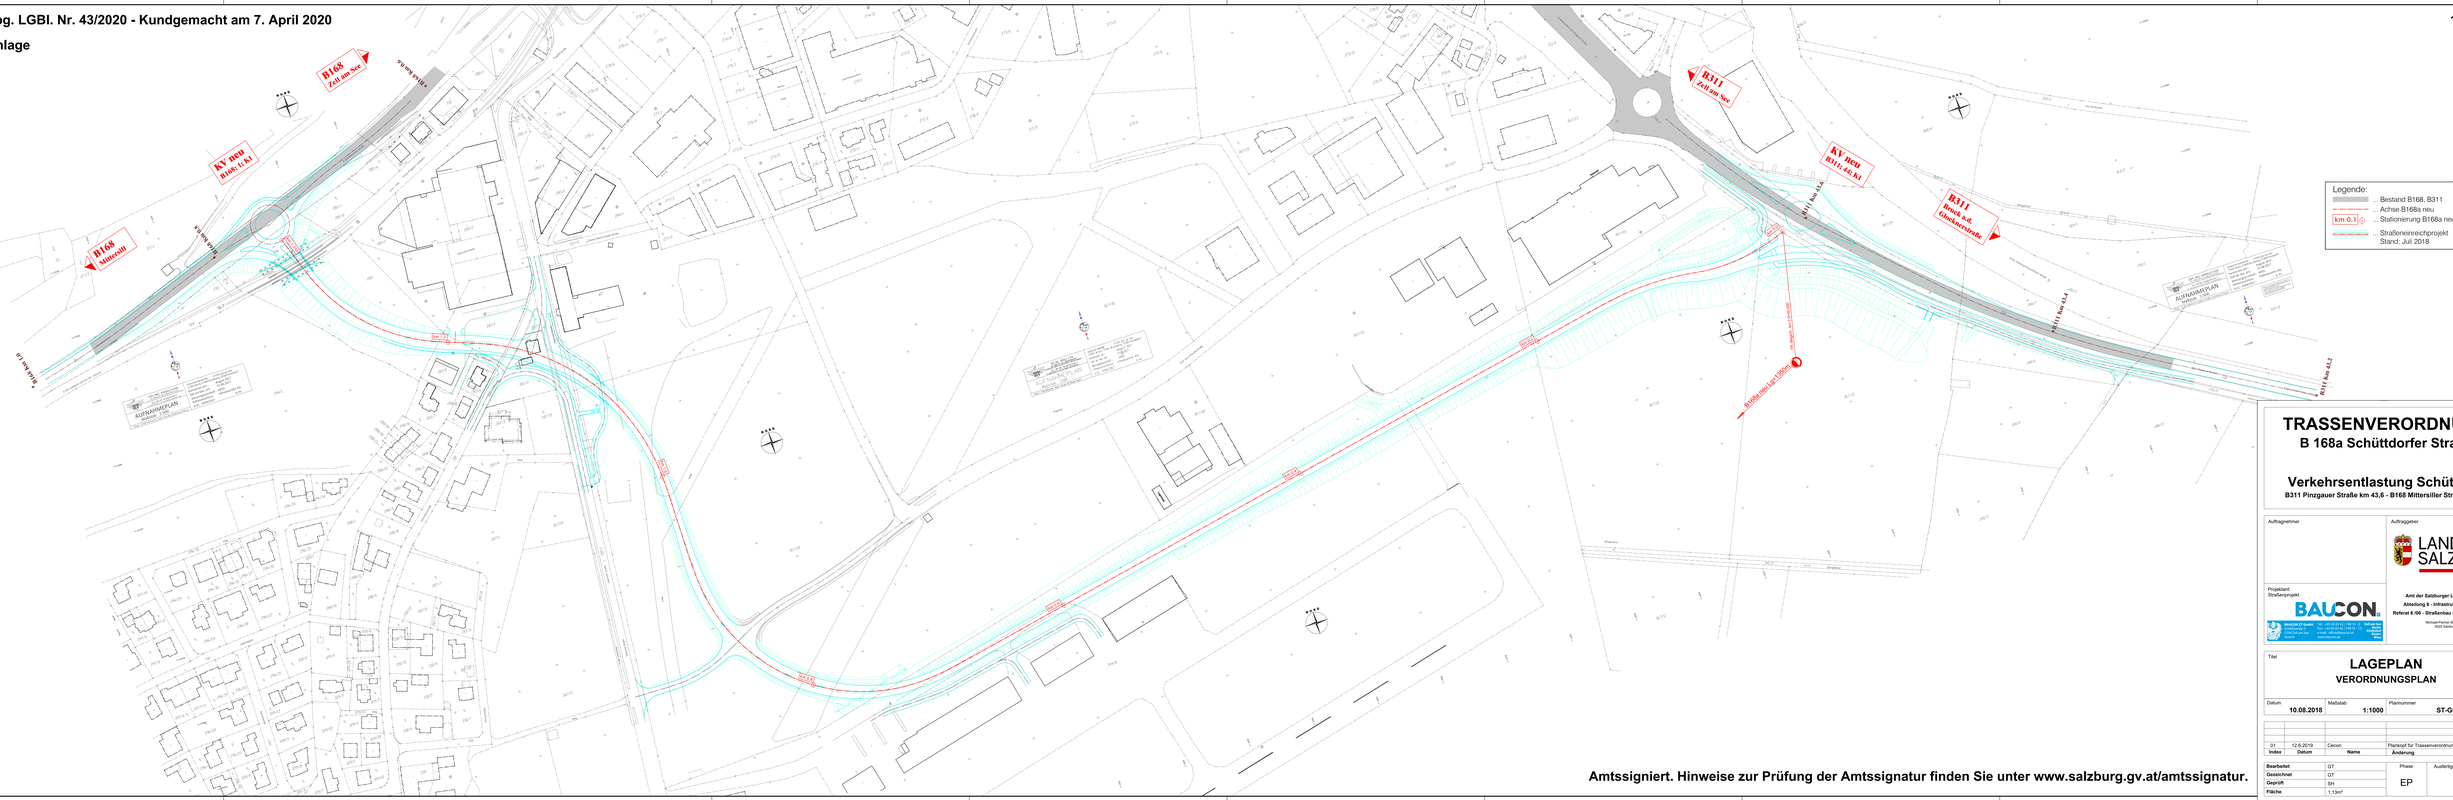

Amtssigniert. Hinweise zur Prüfung der Amtssignatur finden Sie unter www.salzburg.gv.at/amtssignatur.

TRASSENVERORDNUNG

B 168a Schüttdorfer Straße

Verkehrsentlastung Schüttdorf

B311 Pinzgauer Straße km 43,6 - B168 Mittersiller Straße km 0,8

Auftragnehmer

Projektant Straßenprojekt

BAUCON

Auftraggeber

LAND SALZBURG

Amt der Salzburger Landesregierung
Abteilung 6 - Infrastruktur und Verkehr
Referat 6 /06 - Straßenbau und Verkehrsplanung
Michael-Pacher-Straße 36
5020 Salzburg

Titel

LAGEPLAN

VERORDNUNGSPLAN

Datum	Maßstab	Plannummer
10.08.2018	1:1000	ST-GB-LP-EP-0002-02

Index	Datum	Name	Änderung
01	12.6.2019	Cecon	Plankopf für Trassenverordnung adaptiert

Bearbeitet	GT
Gezeichnet	GT
Geprüft	SH
Fläche	1.1Dm²

Phase	Auflegung	Anlage
EP		VO-02