
Vorarlberg
VoGIS

Reitwege

Koblach
Nord

Anlage 9 (zu § 2 Abs. 1 lit. c)

Plannummer: Vlb-100.04
Erstellungsdatum: 30.09.2019
Datenquelle: Land Vorarlberg / BEV

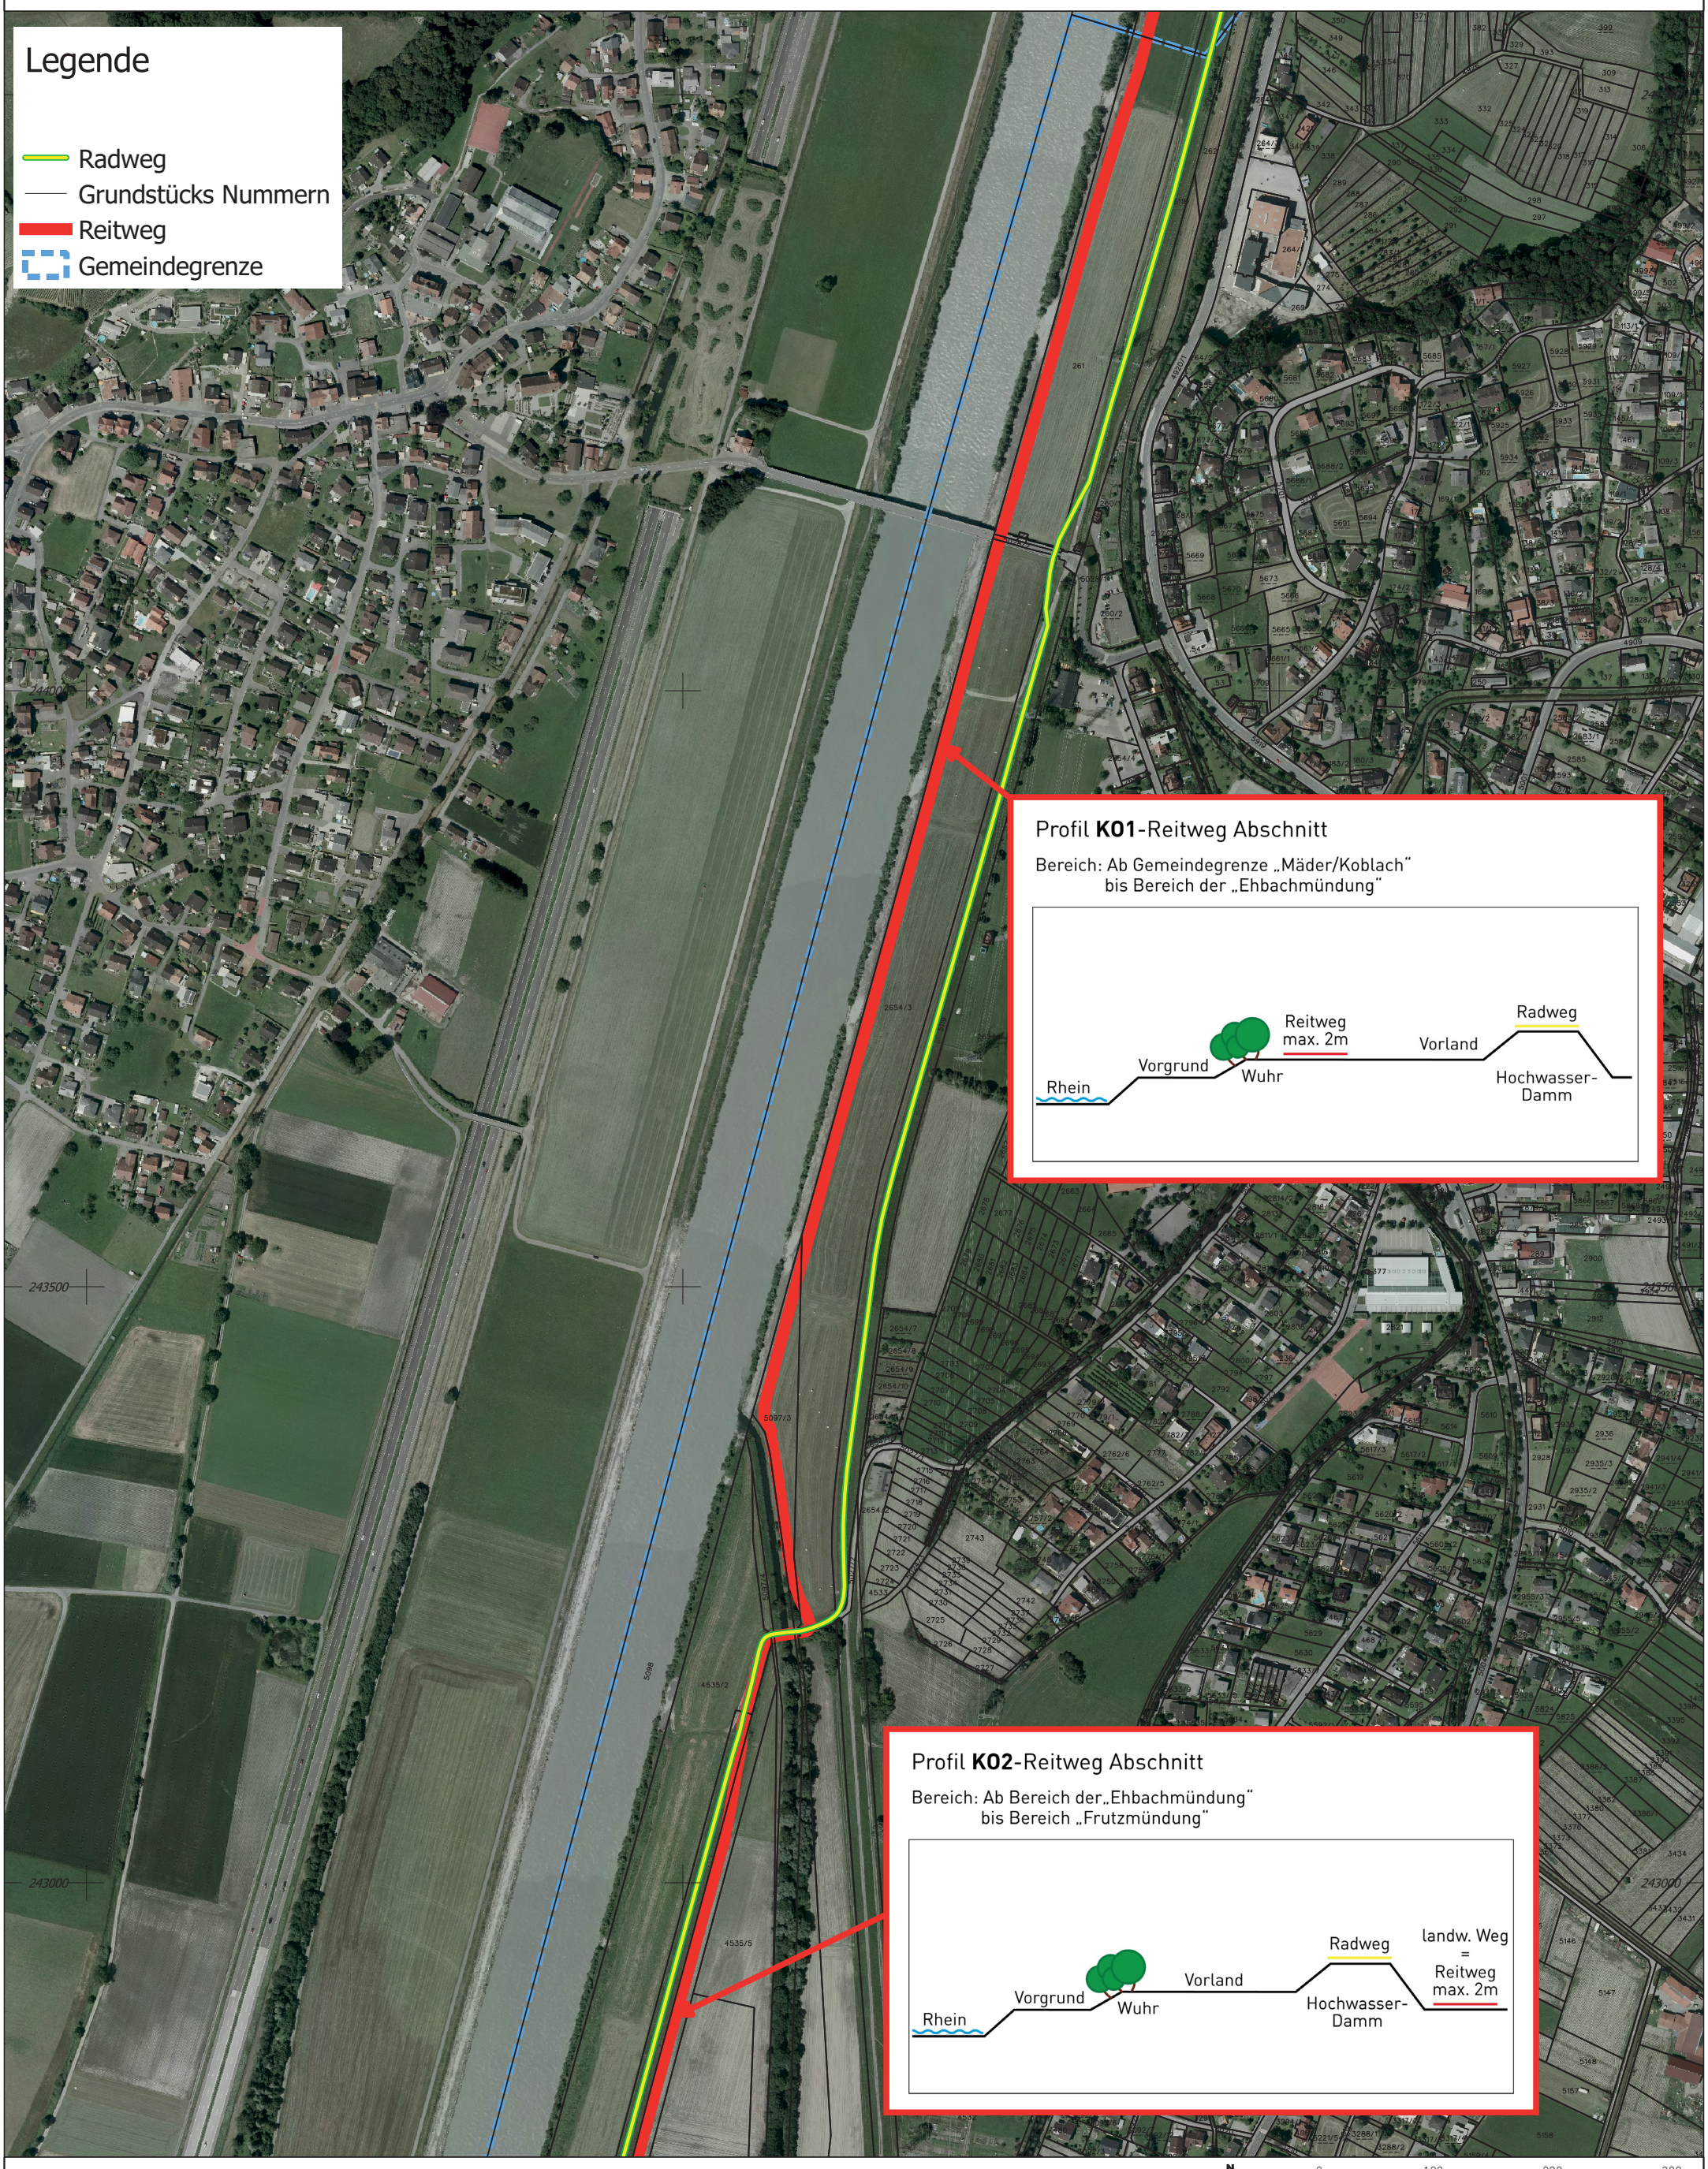

Maßstab: 1:5.000

N

0 100m 200m 300m

	Dieses Dokument wurde amtssigniert.
	Dieses Dokument ist amtssigniert im Sinne des E-Government-Gesetzes. Mechanismen zur Überprüfung des elektronischen Dokuments sind unter https://pruefung.signatur.rtr.at/ verfügbar. Ausdrucke des Dokuments können beim Amt der Vorarlberger Landesregierung Landhaus A-6901 Bregenz E-Mail: land@vorarlberg.at überprüft werden.