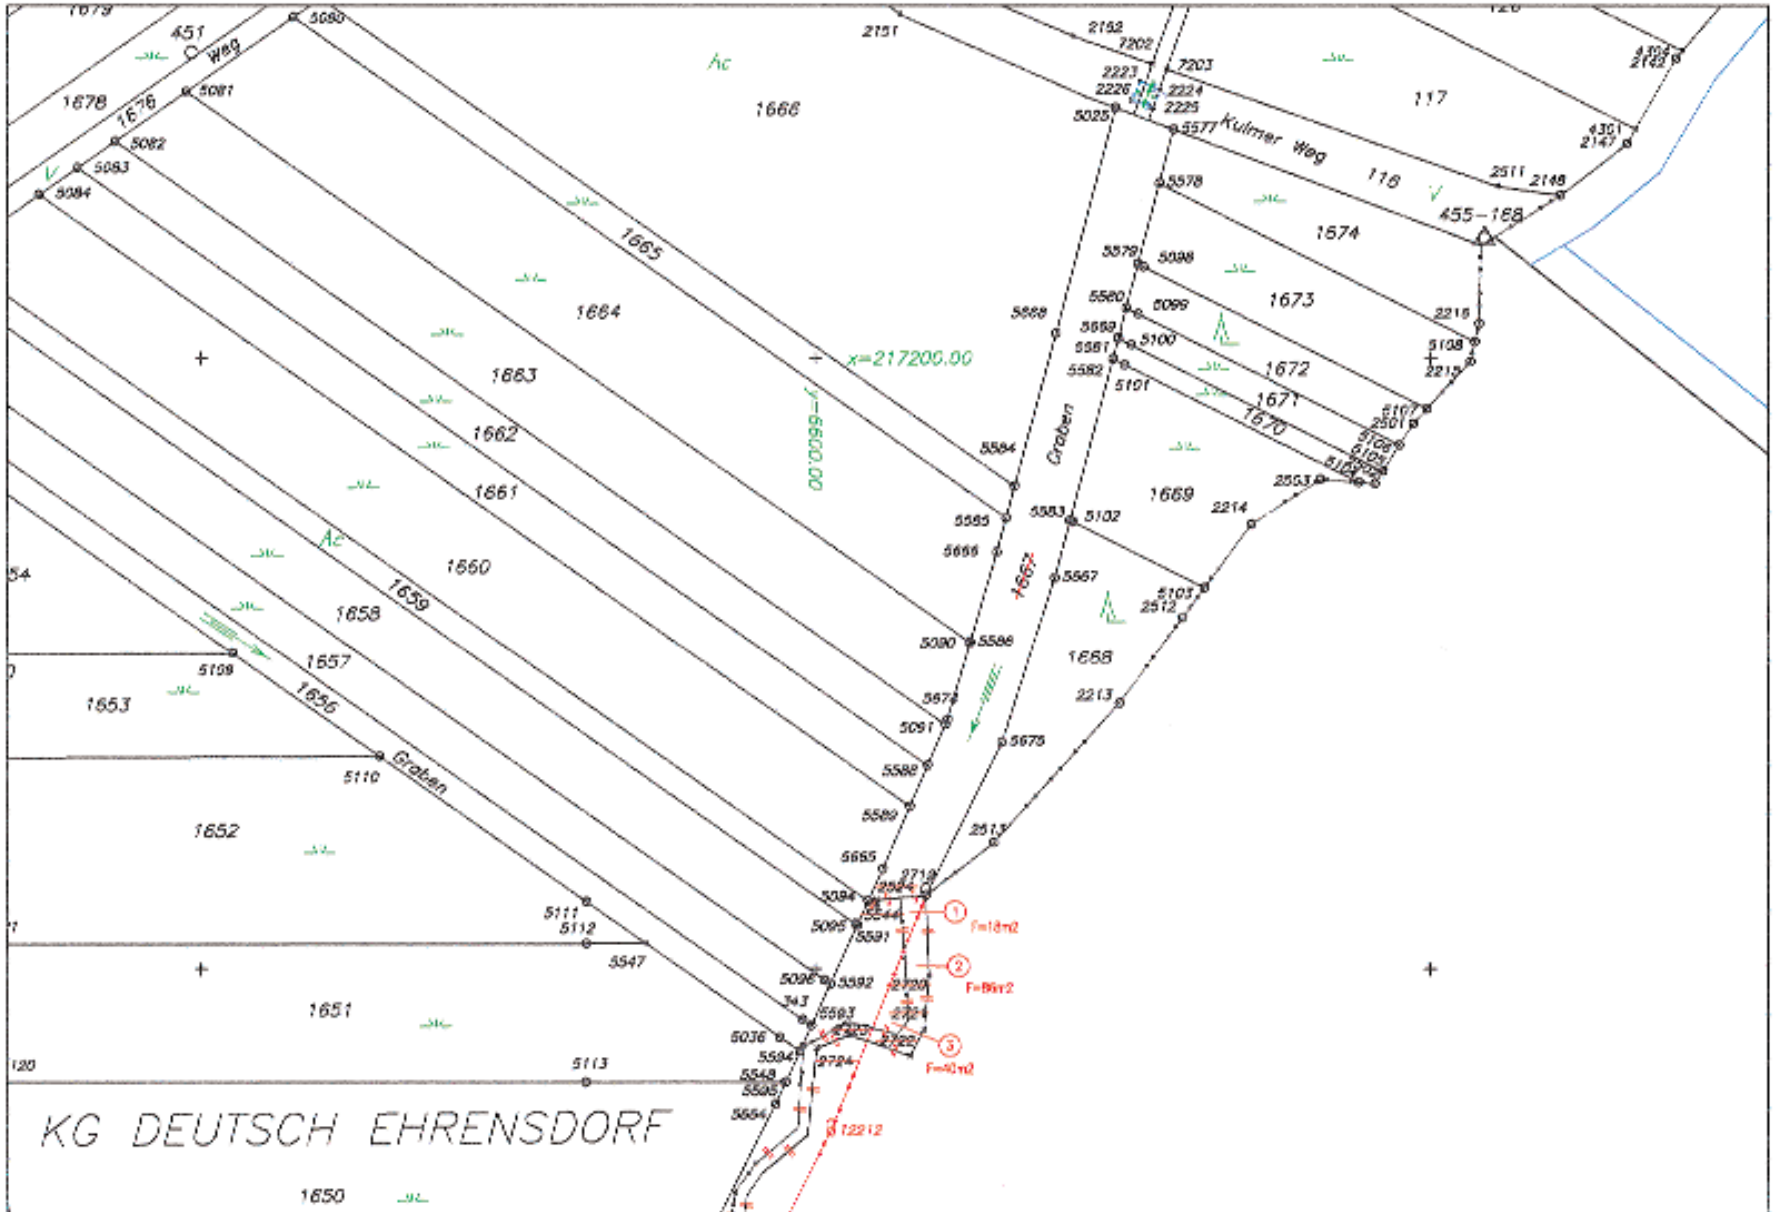

KG DEUTSCH EHRENSDORF
Weg
Kulmer Weg
Graben
Graben
x=217200.00
y=5600.00
1650
1651
1652
1653
1654
1655
1656
1657
1658
1659
1660
1661
1662
1663
1664
1665
1666
1667
1668
1669
1670
1671
1672
1673
1674
1675
1676
1678
1679
117
118
455-168
F=18m2
F=86m2
F=40m2
12212

Anlage 1
zu LGBl. Nr. 11/2004

Blatt 1

Natur u. Mappendarstellung
M: 1: 1000

N

GZA 551/02

KG: Deutsch Ehrensdorf
KGNR: 31004

GZA 552/02

KG: Kulm
KGNR: 31026

MBL: 7622-22/3, -30/1

KG KULM

1926

x=217000.00

y=6600.00