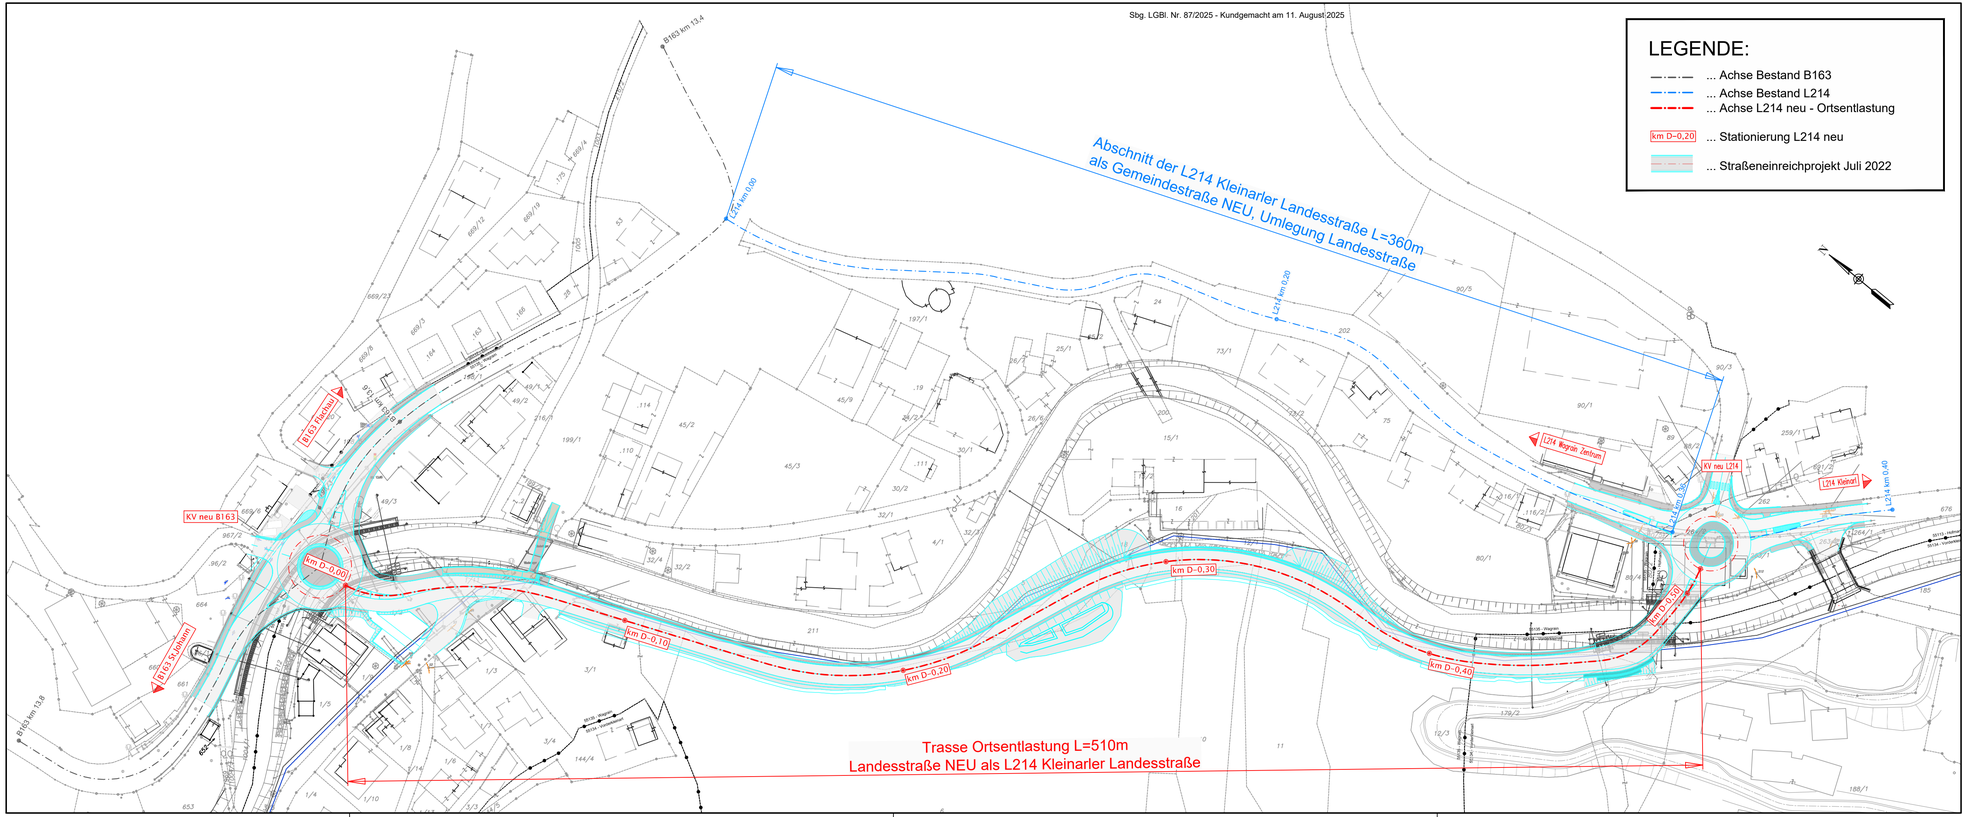


ORTSENTLASTUNG WAGRAIN

L214 Kleinarler Straße - B163 Wagrainer Straße

UMLEGUNGSVERORDNUNG §19 LStG 1972

Fachplaner (Straßenbau)

Dipl.-Ing. Dietmar Krammer
ZIVILINGENIEUR FÜR BAUWESEN
A-5412 PUCH bei Hallein, Volkenerhofstraße 38
Tel. 0624587141, Fax 871414-4, e-mail: Ing.Buero.Krammer@aon.at

Auftraggeber

LAND SALZBURG

Amt der Salzburger Landesregierung
Abteilung 6 - Infrastruktur und Verkehr
Referat 6 /06 - Straßenbau
Michael-Pacher-Straße 36
5020 Salzburg

Generalplaner

BAUCON

BAUCON ZT GmbH
Schlifstraße 3
5700 Zell am See
Austria
Tel.: +43 (0) 65 42 / 740 55 - 0
Fax: +43 (0) 65 42 / 740 55 - 13
e-mail: office@baucon.at
www.baucon.at
Zell am See
Berlin
Kitzbühel
Bozen
Wien

Titel

Verordnungsplan
Umlegung der L214 in Wagrain

Datum	Maßstab	Plannummer
14.02.2022	1:1000	ST-GB-LP-EP-0231-02

Index	Datum	Name	Änderung
01	20.07.2022	Sche.	Layout, Kilometrierung

Bearbeitet	Sche.	Phase	Ausfertigung	Einlage
Gezeichnet	Sche.	EP		02
Geprüft	DK			
Fläche	910 x 297			