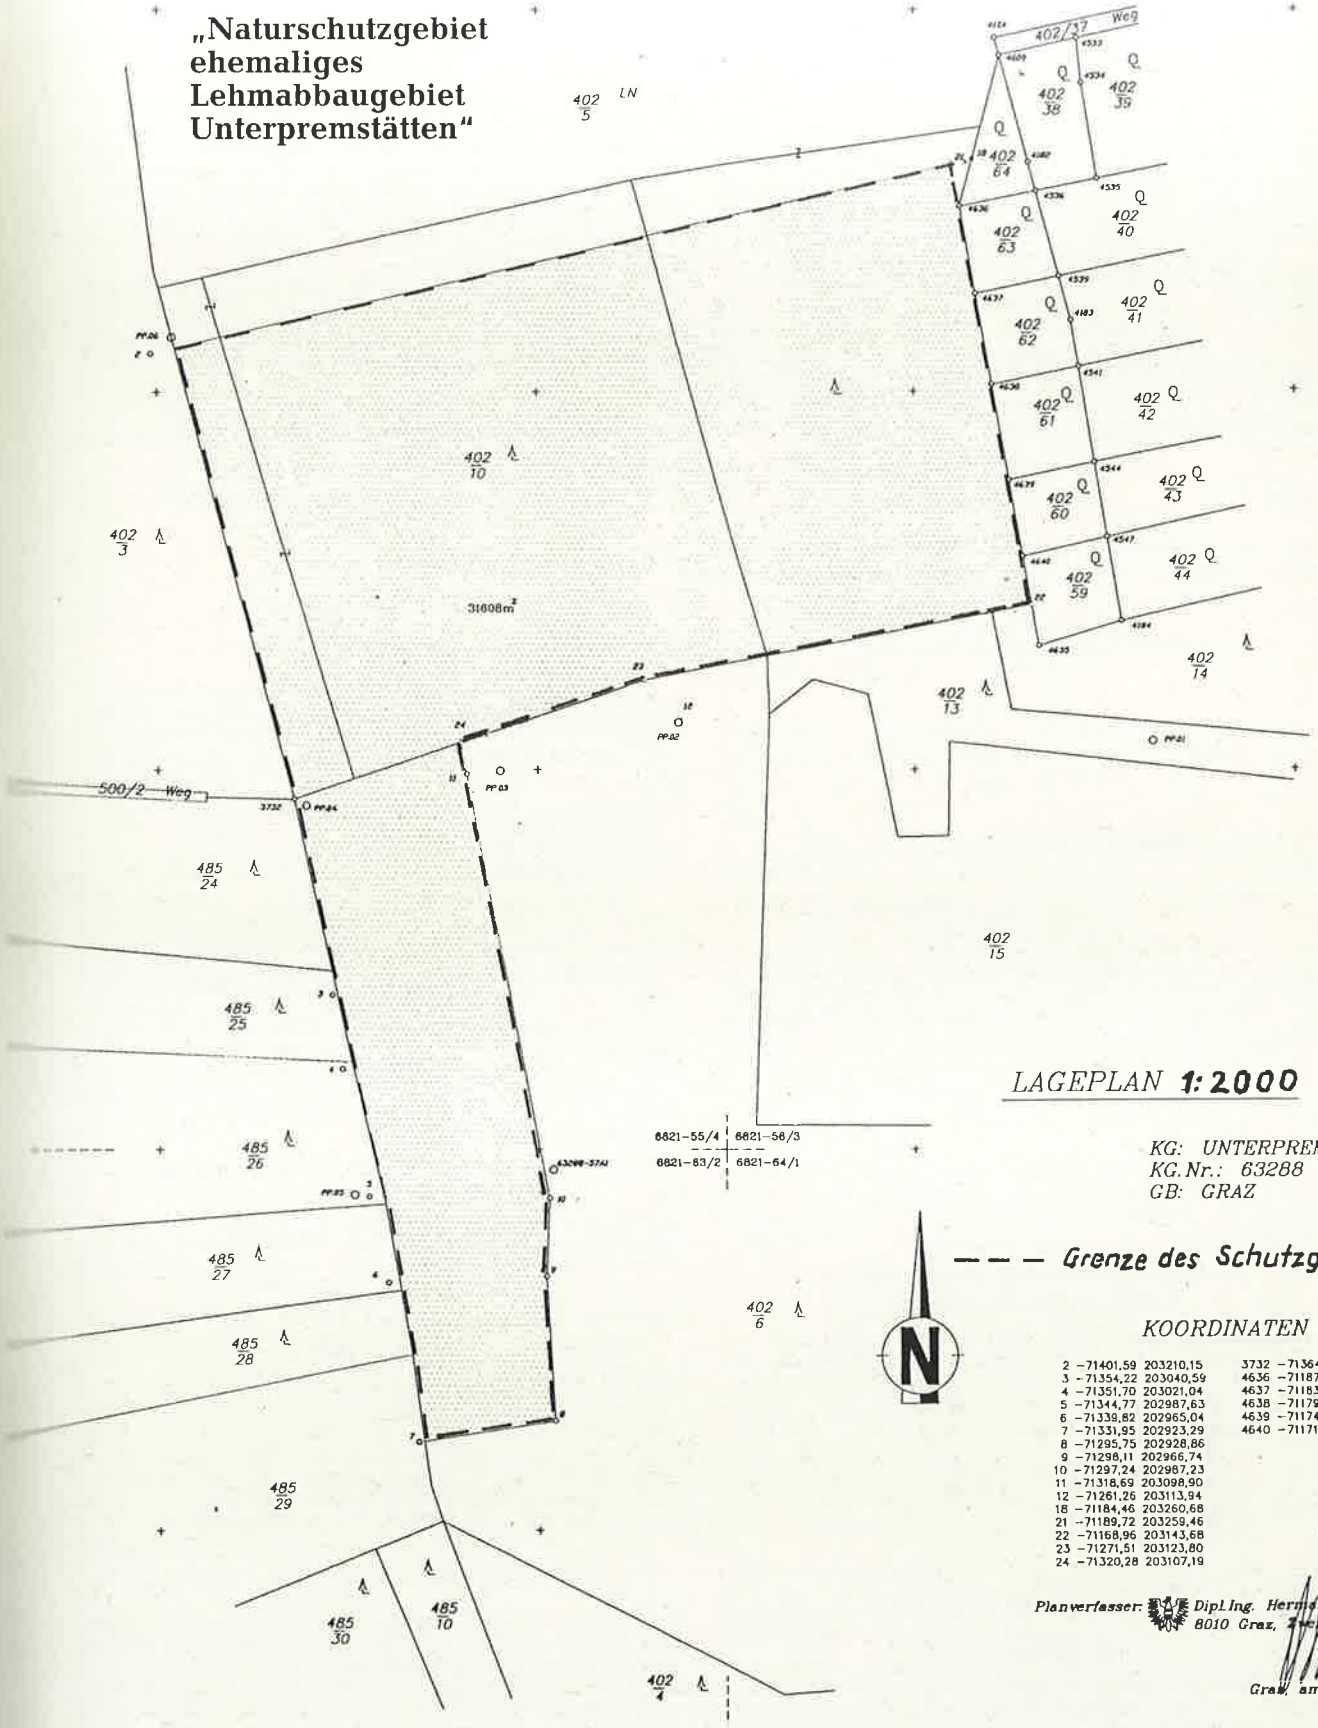

LAGEPLAN 1:2000

KG: UNTERPREMSTÄTTEN
KG.Nr.: 63288
GB: GRAZ

— — — Grenze des Schutzgebietes

KOORDINATEN

2	-71401,59	203210,15	3732	-71364,14	203092,25
3	-71354,22	203040,59	4636	-71187,71	203248,23
4	-71351,70	203021,04	4637	-71183,63	203225,48
5	-71344,77	202987,63	4638	-71179,37	203201,75
6	-71339,82	202965,04	4639	-71174,89	203176,74
7	-71331,95	202923,29	4640	-71171,27	203156,53
8	-71295,75	202928,86			
9	-71298,11	202966,74			
10	-71297,24	202987,23			
11	-71318,69	203098,90			
12	-71261,26	203113,94			
18	-71184,46	203260,68			
21	-71189,72	203259,46			
22	-71168,96	203143,68			
23	-71271,51	203123,80			
24	-71320,28	203107,19			

Planverfasser: Dipl.Ing. Hermann Mussnak
8010 Graz, Zweiergasse 13

Graz, am 12.12.1996