


## Anlage 3

Zu Artikel 1 Absatz 3 des Vertrages zwischen dem Fürstentum Liechtenstein und der Republik Österreich mit dem der Vertrag zwischen dem Fürstentum Liechtenstein und der Republik Österreich zur Feststellung und Erhaltung der Grenzzeichen vom 17. März 1960 in der Fassung vom 27. Februar 1991 ändert wird.

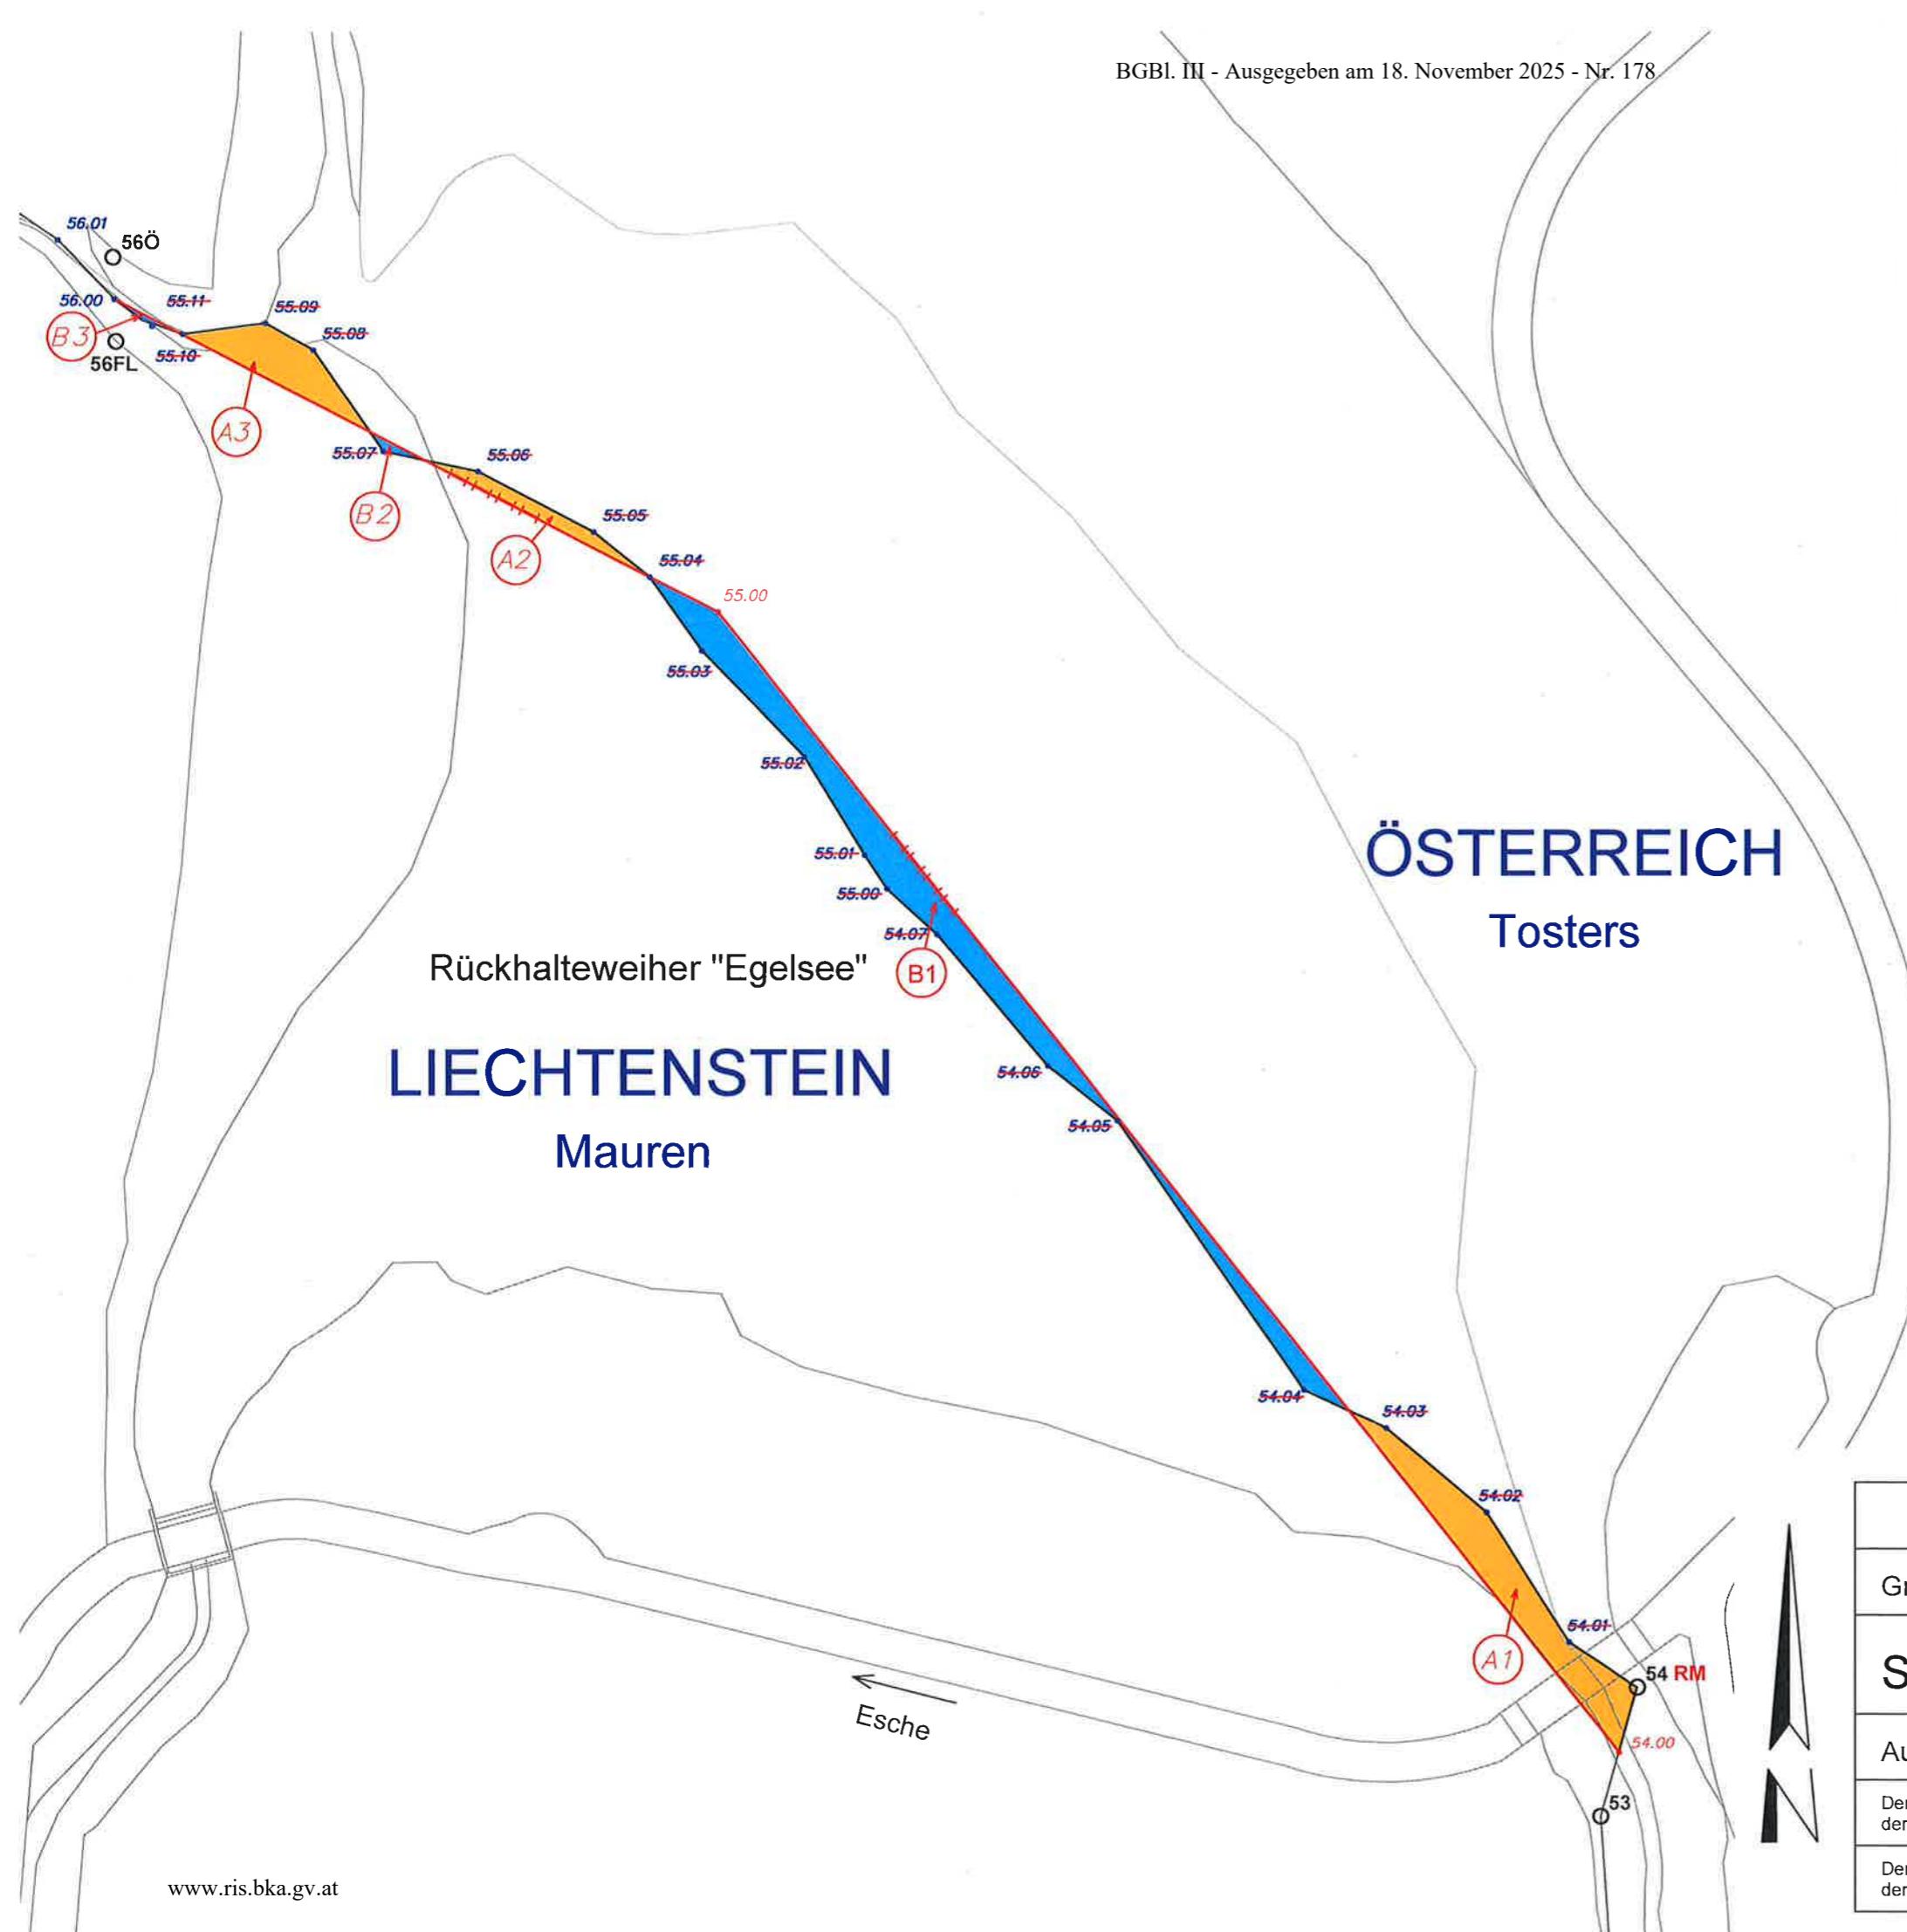

## Austauschflächen

	zu Ö	m2	zu FL	m2
A1	147		B1	234
A2	28		B2	3
A3	64		B3	2
	239			239

System	54.00		55.00	
	y	x	y	x
MGI 28	-58305,42	231738,00	-58396,30	231852,94
UTM 32	542640,31	229977,59	542547,49	230090,84
LV03	160899,38	32286,34	160804,30	32397,78

STAATSGRENZE ÖSTERREICH - LIECHTENSTEIN	
Grenzabschnitt : Mistelmark - Rhein	
SITUATIONSPLAN: Grenzänderung Egelsee	
Aufgenommen : 2019	Maßstab 1 : 750
Der österreichische Leiter der technischen Gruppe: Dipl.-Ing. H. Klein	
Der liechtensteinische Leiter der technischen Gruppe: Dipl.-Ing. A. B.	

